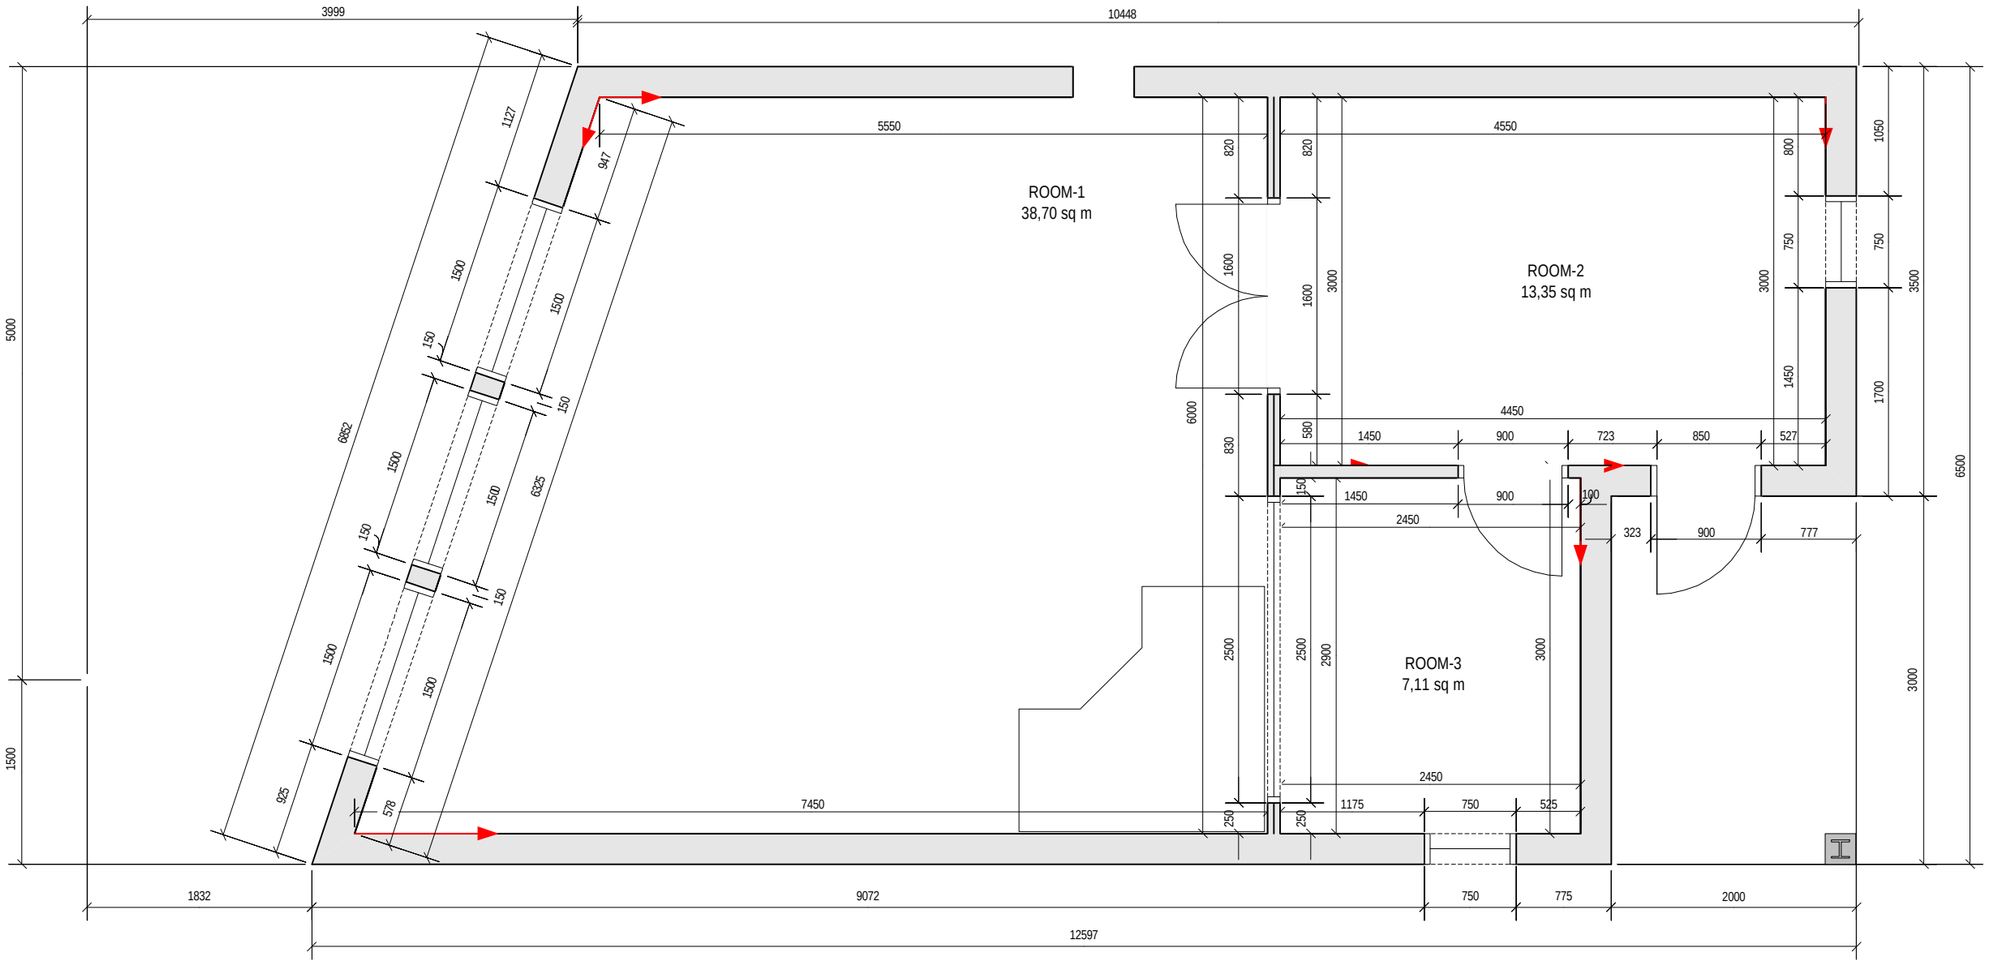
ROOM-1
38,70 sq m
ROOM-2
13,35 sq m
ROOM-3
7,11 sq m
3999
10448
5550
4550
7450
12597
9072
1832
2000
775
750
6500
3500
5000
1500
3000
6000
6862
6325
1127
947
925
578
1500
150
820
1600
3000
800
1050
750
1450
1700
580
830
4450
1450
900
723
850
527
190
2450
323
777
2500
2900
250
1175
525